


VZOROVÝ ŘEZ ULIČNÍ FRONTOU 1:150

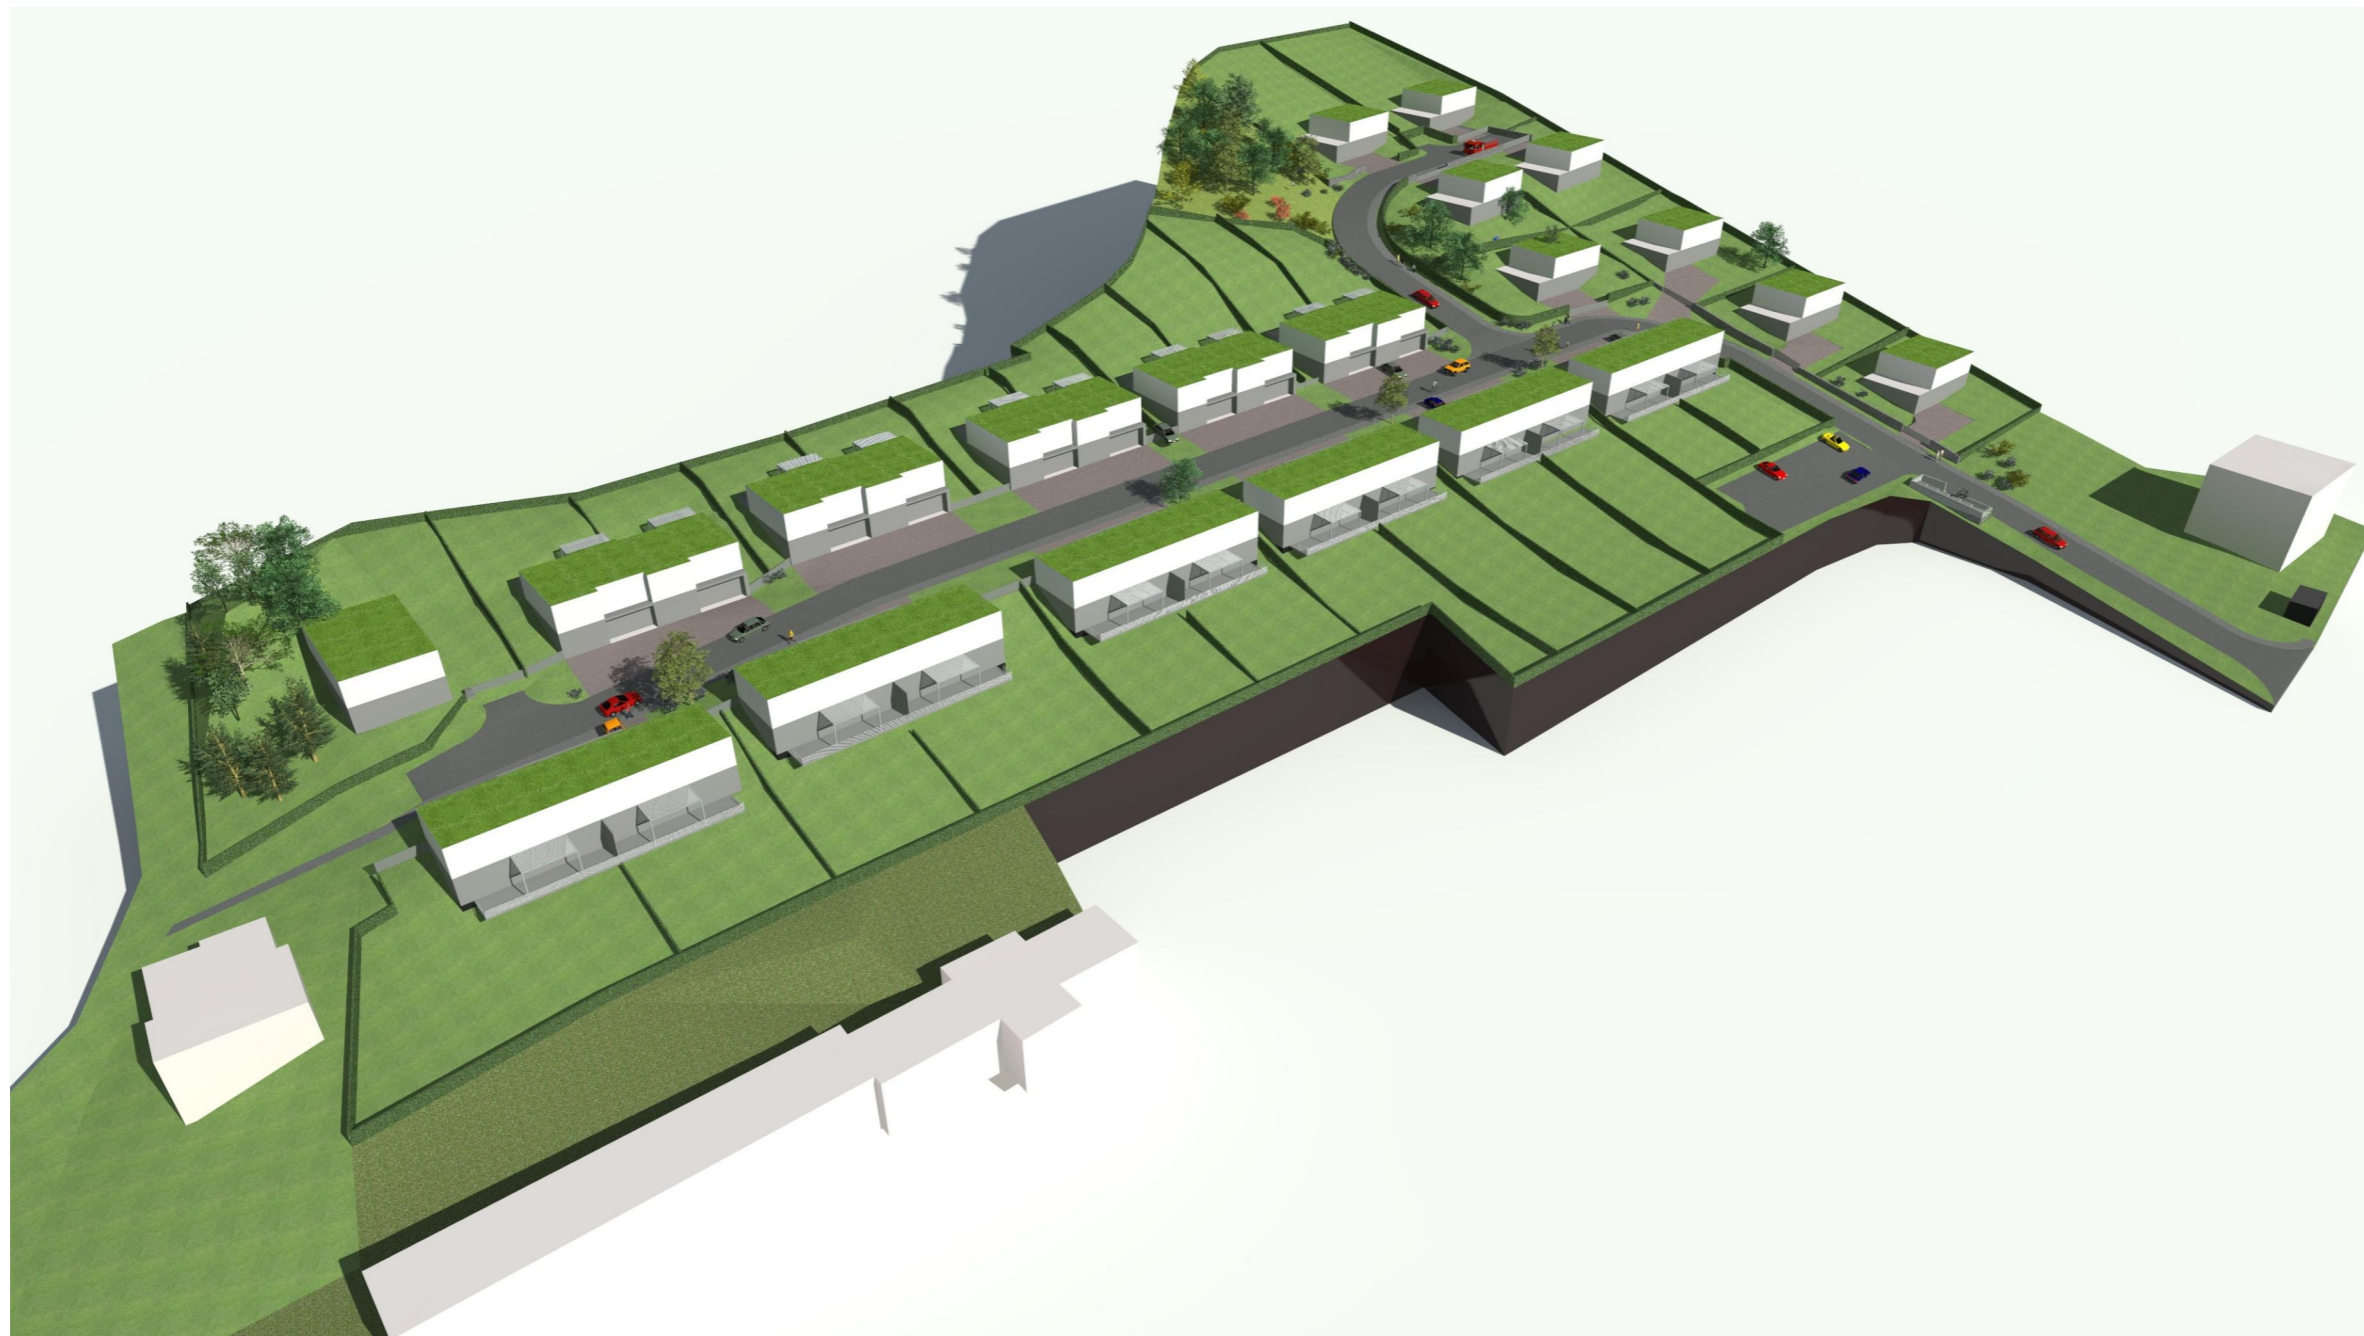

PROJEKT:
ÚZEMNÍ STUDIE VIZOVICE- lokalita BI 250

ZADAVATEL: VIZOVICKÉ STRÁNĚ a.s.
BARTOŠOVA 5532, ZLÍN 76001

POŘIZOVATEL: MĚSTSKÝ ÚŘAD VIZOVICE
ODBOR STAVEBNÍHO ÚŘADU

AUTOR:
ING. ARCH. L. BURÝŠKOVÁ

NÁZEV VÝKRESU:
ŘEZ ULIČNÍ FRONTOU, PERSPEKTIVA

08/2023	M 1:150	studie	č.v. B 07
---------	---------	--------	-----------

Dlouhá 108, 760 01 Zlín
E: buryskova@arsprojekt.cz
T: +420 739 204 433

