


KOORDINAČNÍ SITUACE

1:250

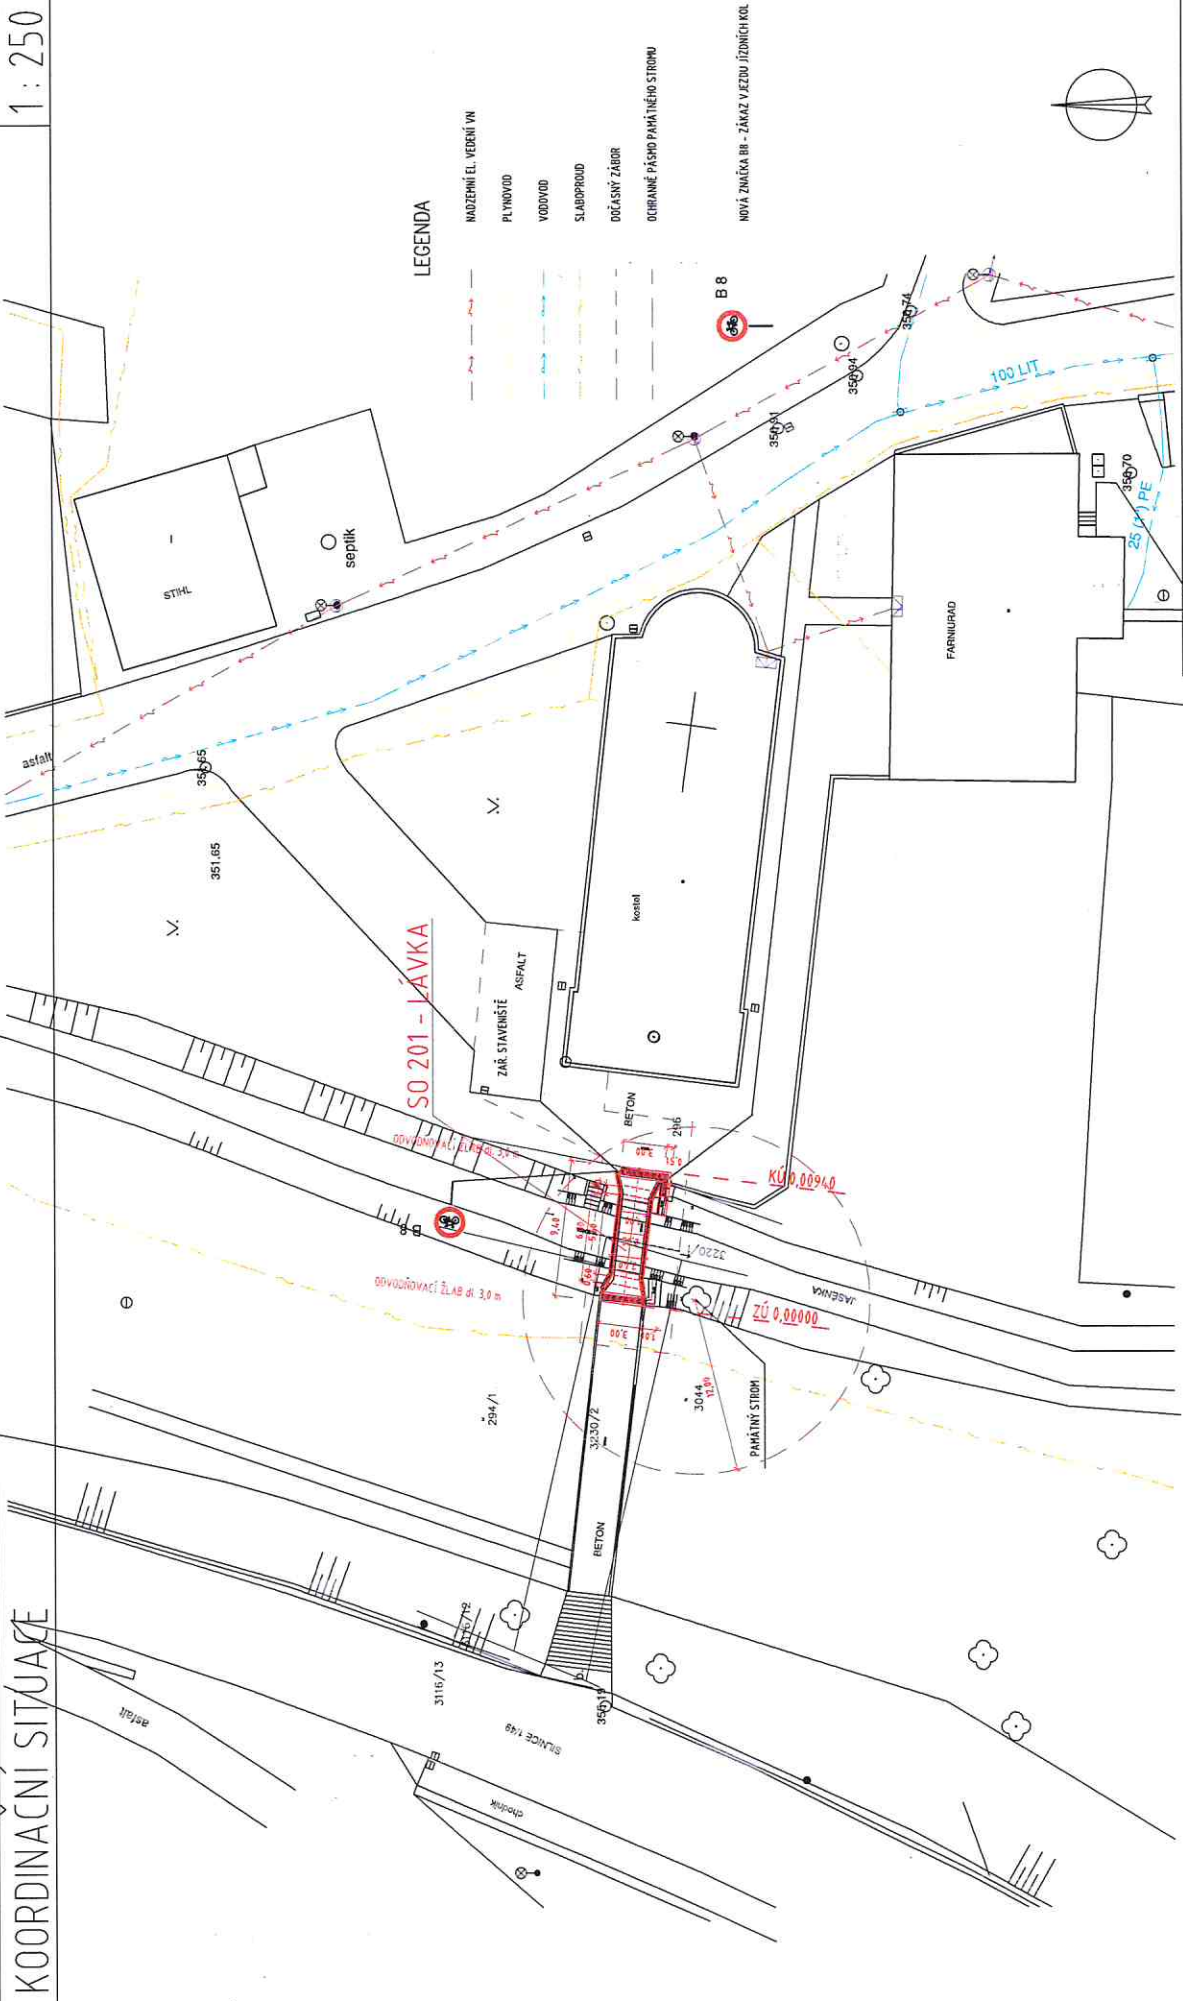

LEGENDA

- NADEZNĚNÉ EL. VEDENÍ VN
- PLYNOVOD
- VODOVOD
- SLABOPROUD
- ODČASNÝ ZÁBOR
- OCHRANNÉ PÁSMO PAMÁTKOVÉHO STROJU

NOVÁ ZNAČKA BH - ZÁKAZ VJEZDU JIŽNÍCH KOL

VÝŠKOVÝ SYSTÉM BAH P.V. SOUHRNNÝ SYSTÉM JTSK

STASYKON STAVOPROJEKT s.r.o. Ing. Jiří Hamal K. Věže 211/4	OBJEKT
ZODP. PROJEKTANT ING. JIŘÍ HAMAL	
INVESTOR OBEC JASENÁ, JASENÁ 196, 703 23 Vizovice	
STAVBA LÁVKA PRO PĚŠI U EVANGELICKÉHO KOSTELA, JASENÁ	
DATA FORMÁT STUPEŇ ZK. ČÍSLO MĚŘÍTKO	03/2020 4,4 A4 DSP 72/2019 1:250
C. Situční výřezy	C
OBŠAH	03
KOORDINAČNÍ SITUACE	

PŘÍLOHA č. 1: MUVIZ 01/0624/2020  
Městský úřad  
Vizovice  
odbor dopravy  
a silničního hospodářství  
7