


# ÚZEMNÍ STUDIE VIZOVICE LOKALITA BI 33

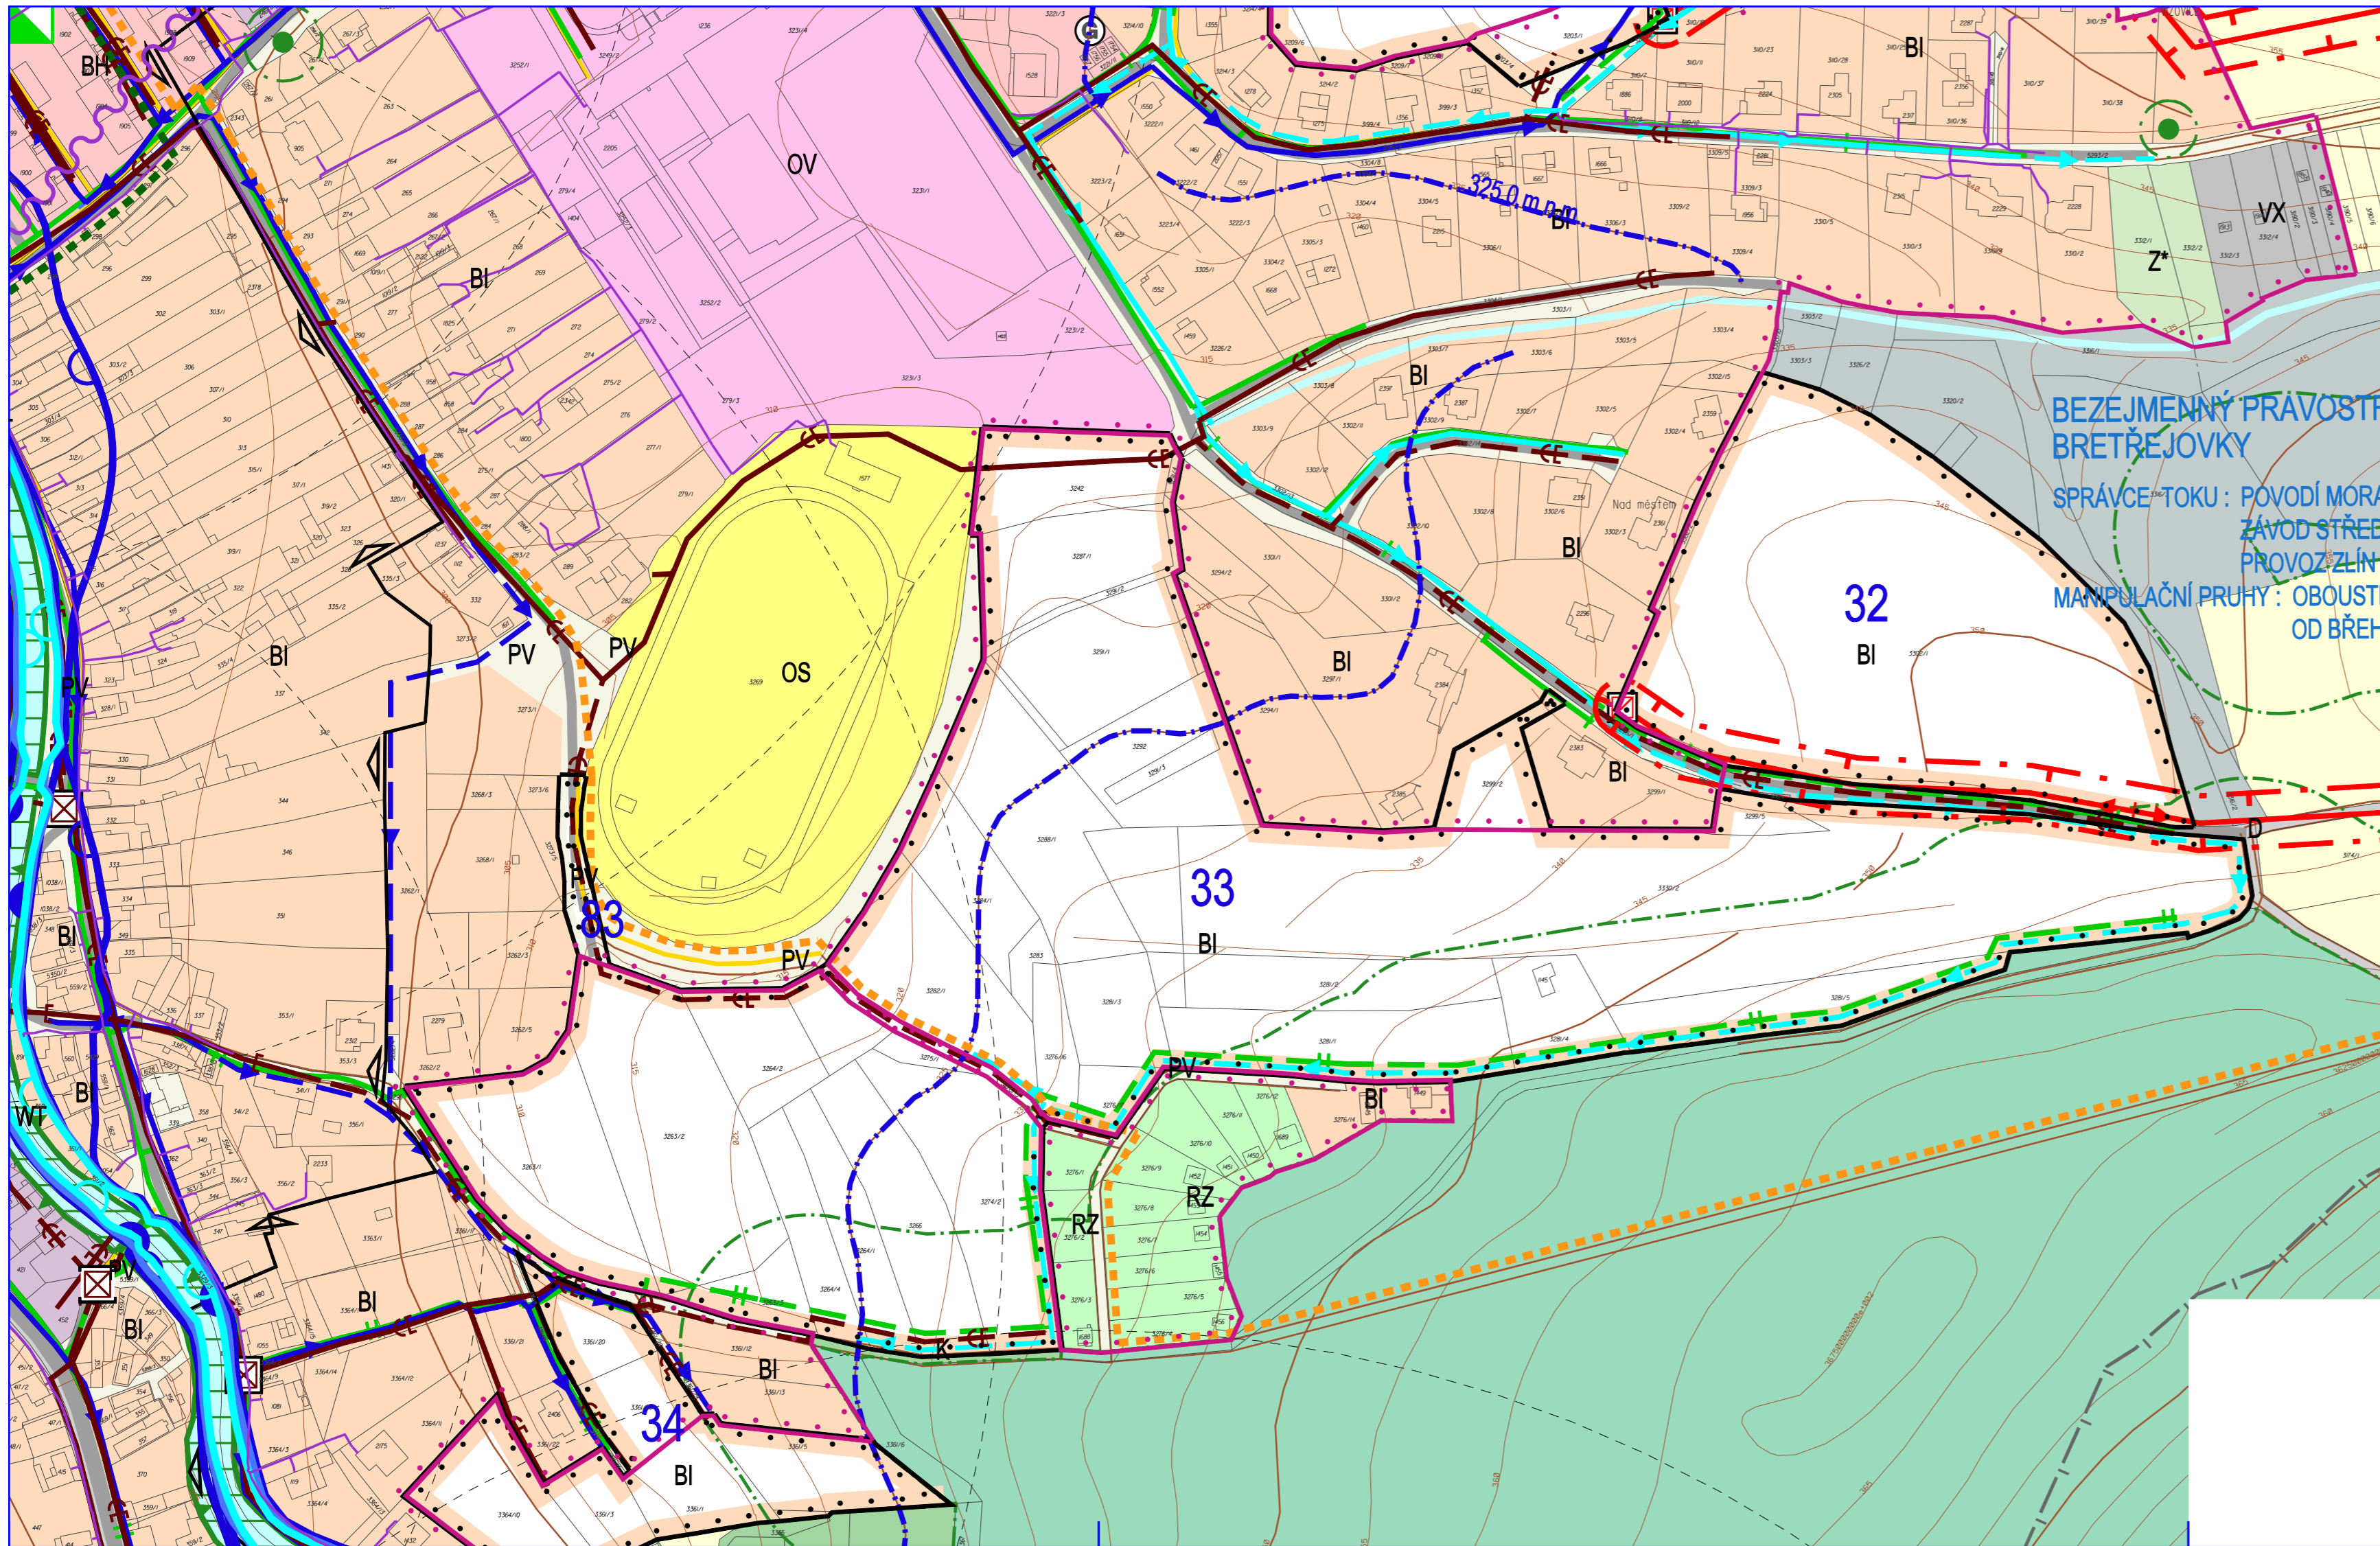

STABILIZOVANÉ PLOCHY	NÁVRHOVÉ PLOCHY


BH	
BI	BI
RZ	
OV	
OK	
OS	
DS	
D	
PV	PV
SO	
VX	
WT	
Z*	
K	
L	
Z	
S*	

ÚZEMNÍ SYSTÉM EKOLOGICKÉ STABILITY	
	LOKÁLNÍ BIODIVERZITNÍ KORIDOR
	ID PLOCH S ROZDÍLNÝM ZPŮSOBEM VYUŽITÍ

	SILNICE III. TŘÍDY
	MÍSTNÍ KOMUNIKACE
	ÚČELOVÉ KOMUNIKACE
	CHODNÍKY, PĚŠÍ PROPOJENÍ
	ZNAČENÉ TURISTICKÉ TRASY
	DOCHÁZKOVÉ VZDÁLENOSTI ZASTÁVEK HROMADNÉ DOPRAVY
	GARAŽE

- HRANICE ZASTAVĚNÉHO ÚZEMÍ K 1.3.2012
- HRANICE ZASTAVITELNÝCH PLOCH
- PLOCHY HROMADNÉHO BYDLENÍ
- PLOCHY INDIVIDUÁLNÍHO BYDLENÍ
- PLOCHY INDIVIDUÁLNÍ REKREACE - ZAHŘÁDKÁŘSKÉ OSADY
- PLOCHY OBČANSKÉHO VYBAVENÍ - VEŘEJNÁ VYBAVENOST
- PLOCHY OBČANSKÉHO VYBAVENÍ - KOMERČNÍ ZAŘÍZENÍ
- PLOCHY OBČANSKÉHO VYBAVENÍ - TĚLOVÝCHOVA A SPORT
- PLOCHY PRO SILNIČNÍ DOPRAVU
- PLOCHY DOPRAVNÍ INFRASTRUKTURY
- PLOCHY VEŘEJNÝCH PROSTRANSTVÍ S PŘEVAHOU ZPEVNĚNÝCH PLOCH
- PLOCHY SMÍŠENÉ OBYTNÉ
- PLOCHY PRO SPECIFICKÉ DRUHY VÝROBY A SKLADOVÁNÍ
- VODNÍ PLOCHY A TOKY
- PLOCHY SÍDELNÍ ZELENĚ
- PLOCHY KRAJINNÉ ZELENĚ
- PLOCHY LESNÍ
- PLOCHY ZEMĚDĚLSKÉ
- PLOCHY SMÍŠENÉ NEZASTAVĚNÉHO ÚZEMÍ

	ELEKTRICKÉ VEDENÍ VN 22 KV
	ELEKTRICKÁ STANICE (TRAFOSTANICE)
	OCHRANNÉ PÁSMO ELEKTRICKÉHO VEDENÍ VN 22 KV
	STL PLYNOVOD
	NTL PLYNOVOD
	RR TRASA
	TELEKOMUNIKAČNÍ KABELY
	ROZVODNÁ VODOVODNÍ SÍŤ JEDNOTLIVÝCH TLAKOVÝCH PÁSEM
	HRANICE TLAKOVÝCH PÁSEM
	JEDNOTNÁ KANALIZACE
	ODLEHČOVACÍ KOMORA, DEŠŤOVÝ ODDĚLOVAČ, ODLEHČOVACÍ ŠACHTA
	AKTIVNÍ ZÓNA ZÁPLAVOVÉHO ÚZEMÍ
	STANOVENÉ ZÁPLAVOVÉ ÚZEMÍ Q100
	STANOVENÉ ZÁPLAVOVÉ ÚZEMÍ Q20
	STANOVENÉ ZÁPLAVOVÉ ÚZEMÍ Q100
	OCHRANNÉ PÁSMO LESA
	PAMÁTKOVÉ CHRÁNĚNÝ STROM
	OCHRANNÉ PÁSMO PAMÁTKOVÉ CHRÁNĚNÉHO STROMU
	MĚSTSKÁ PAMÁTKOVÁ ZÓNA
	NAUČNÁ STEZKA
	SVÁŽNÁ ÚZEMÍ

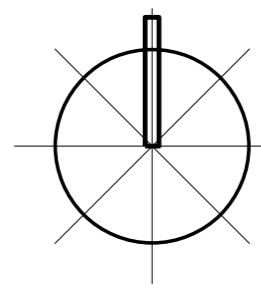

Ing. arch. Vladimír Dujka, Kamenná 3858, Zlín 760 01			
Pořizovatel: Městský úřad Vizovice, odbor stavebního úřadu	Okres: Zlín	Kraj: Zlínský	Zak.č.: 07/2013
Obec: Vizovice			Arch.č.: 582/14
Akte:	<b>ÚZEMNÍ STUDIE VIZOVICE LOKALITA BI 33</b>		Formát: A4
			Stupeň: ÚZEMNÍ STUDIE
			Datum: 03/2014
			Měřítko: 1:2 000
Obsah: VÝŘEZ Z PLATNÉ ÚZEMNÍ PLÁNOVACÍ DOKUMENTACE			č.v. <b>2</b>