



ÚZEMNÍ STUDIE VIZOVICE LOKALITA BI 33

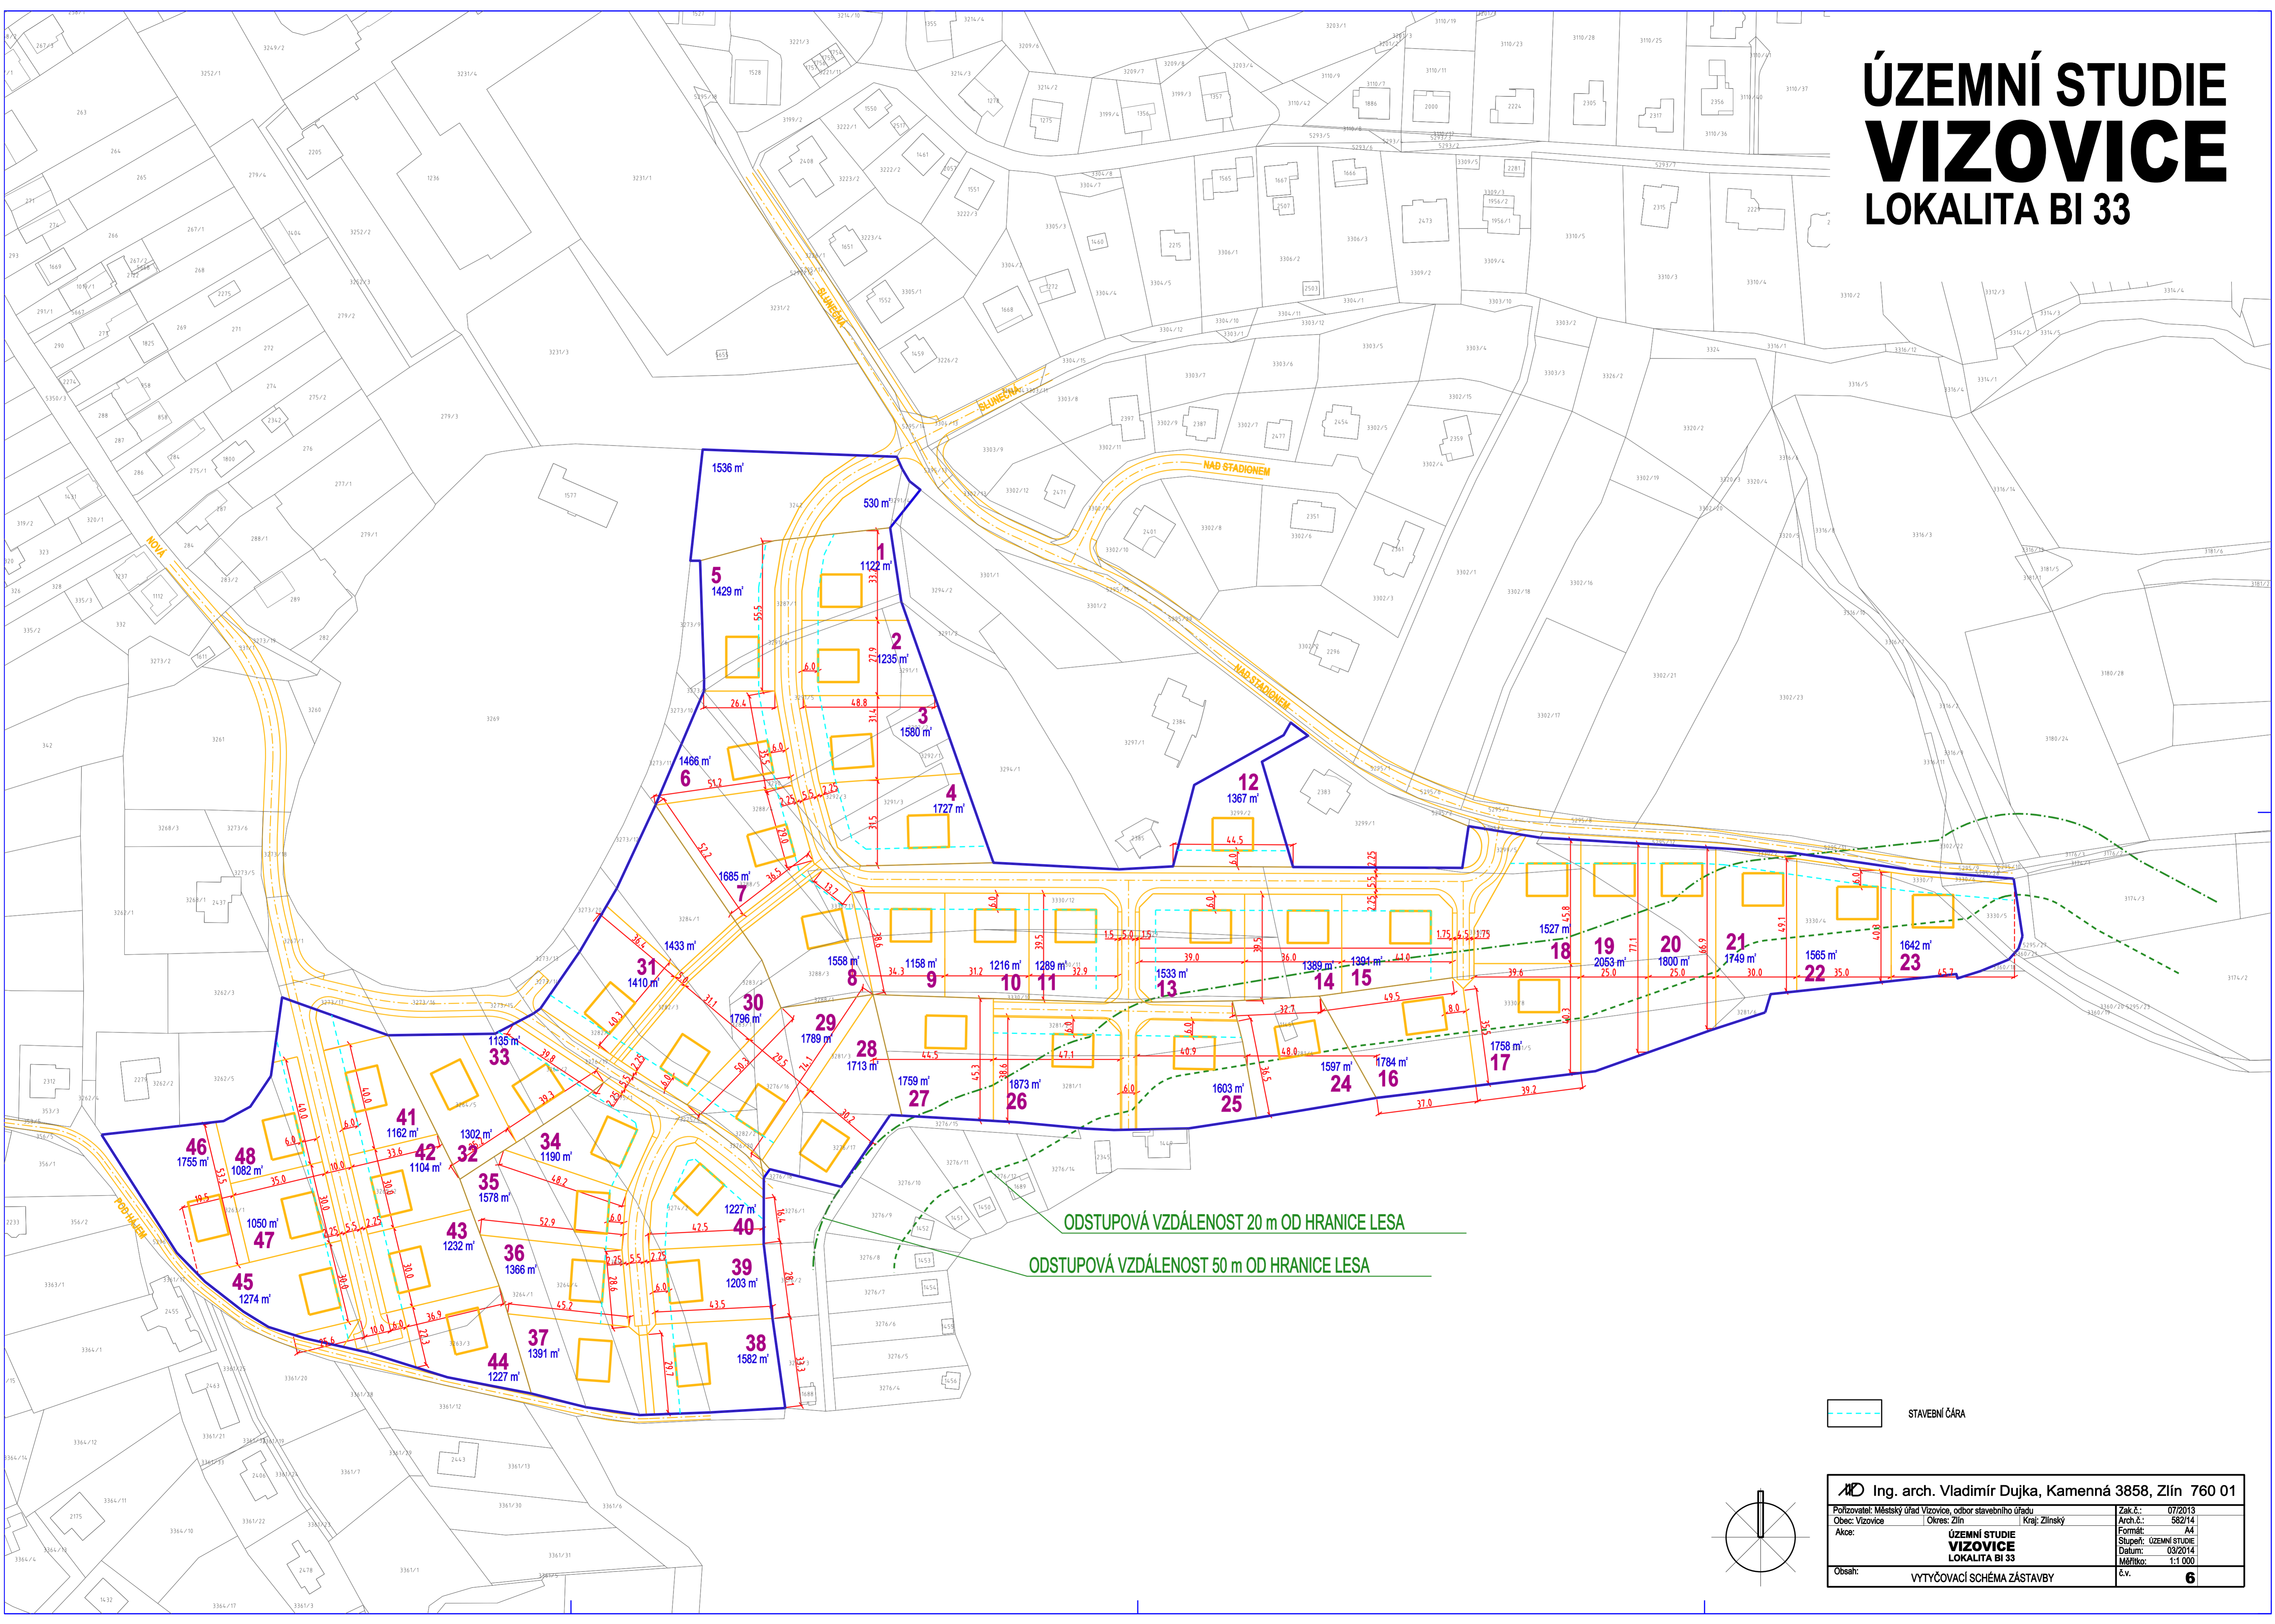

STAVEBNÍ ČARA

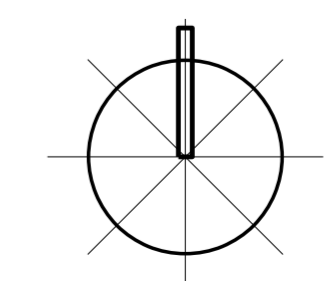

Ing. arch. Vladimír Dujka, Kamenná 3858, Zlín 760 01		
Položitel: Městský úřad Vizovice, odbor stavebního úřadu	Zak. č.: 072013	
Obec: Vizovice	Okres: Zlín	Kraj: Zlínský
Arch. č.: 562/14		
Formát: A4		
Stupeň: ÚZEMNÍ STUDIE		
Datum: 03/2014		
Měřítko: 1:1 000		
Obsah: VYTYČOVACÍ SCHEMA ZÁSTAVBY		č.v. 6