ÚZEMNÍ STUDIE
VIZOVICE
LOKALITA BI 28

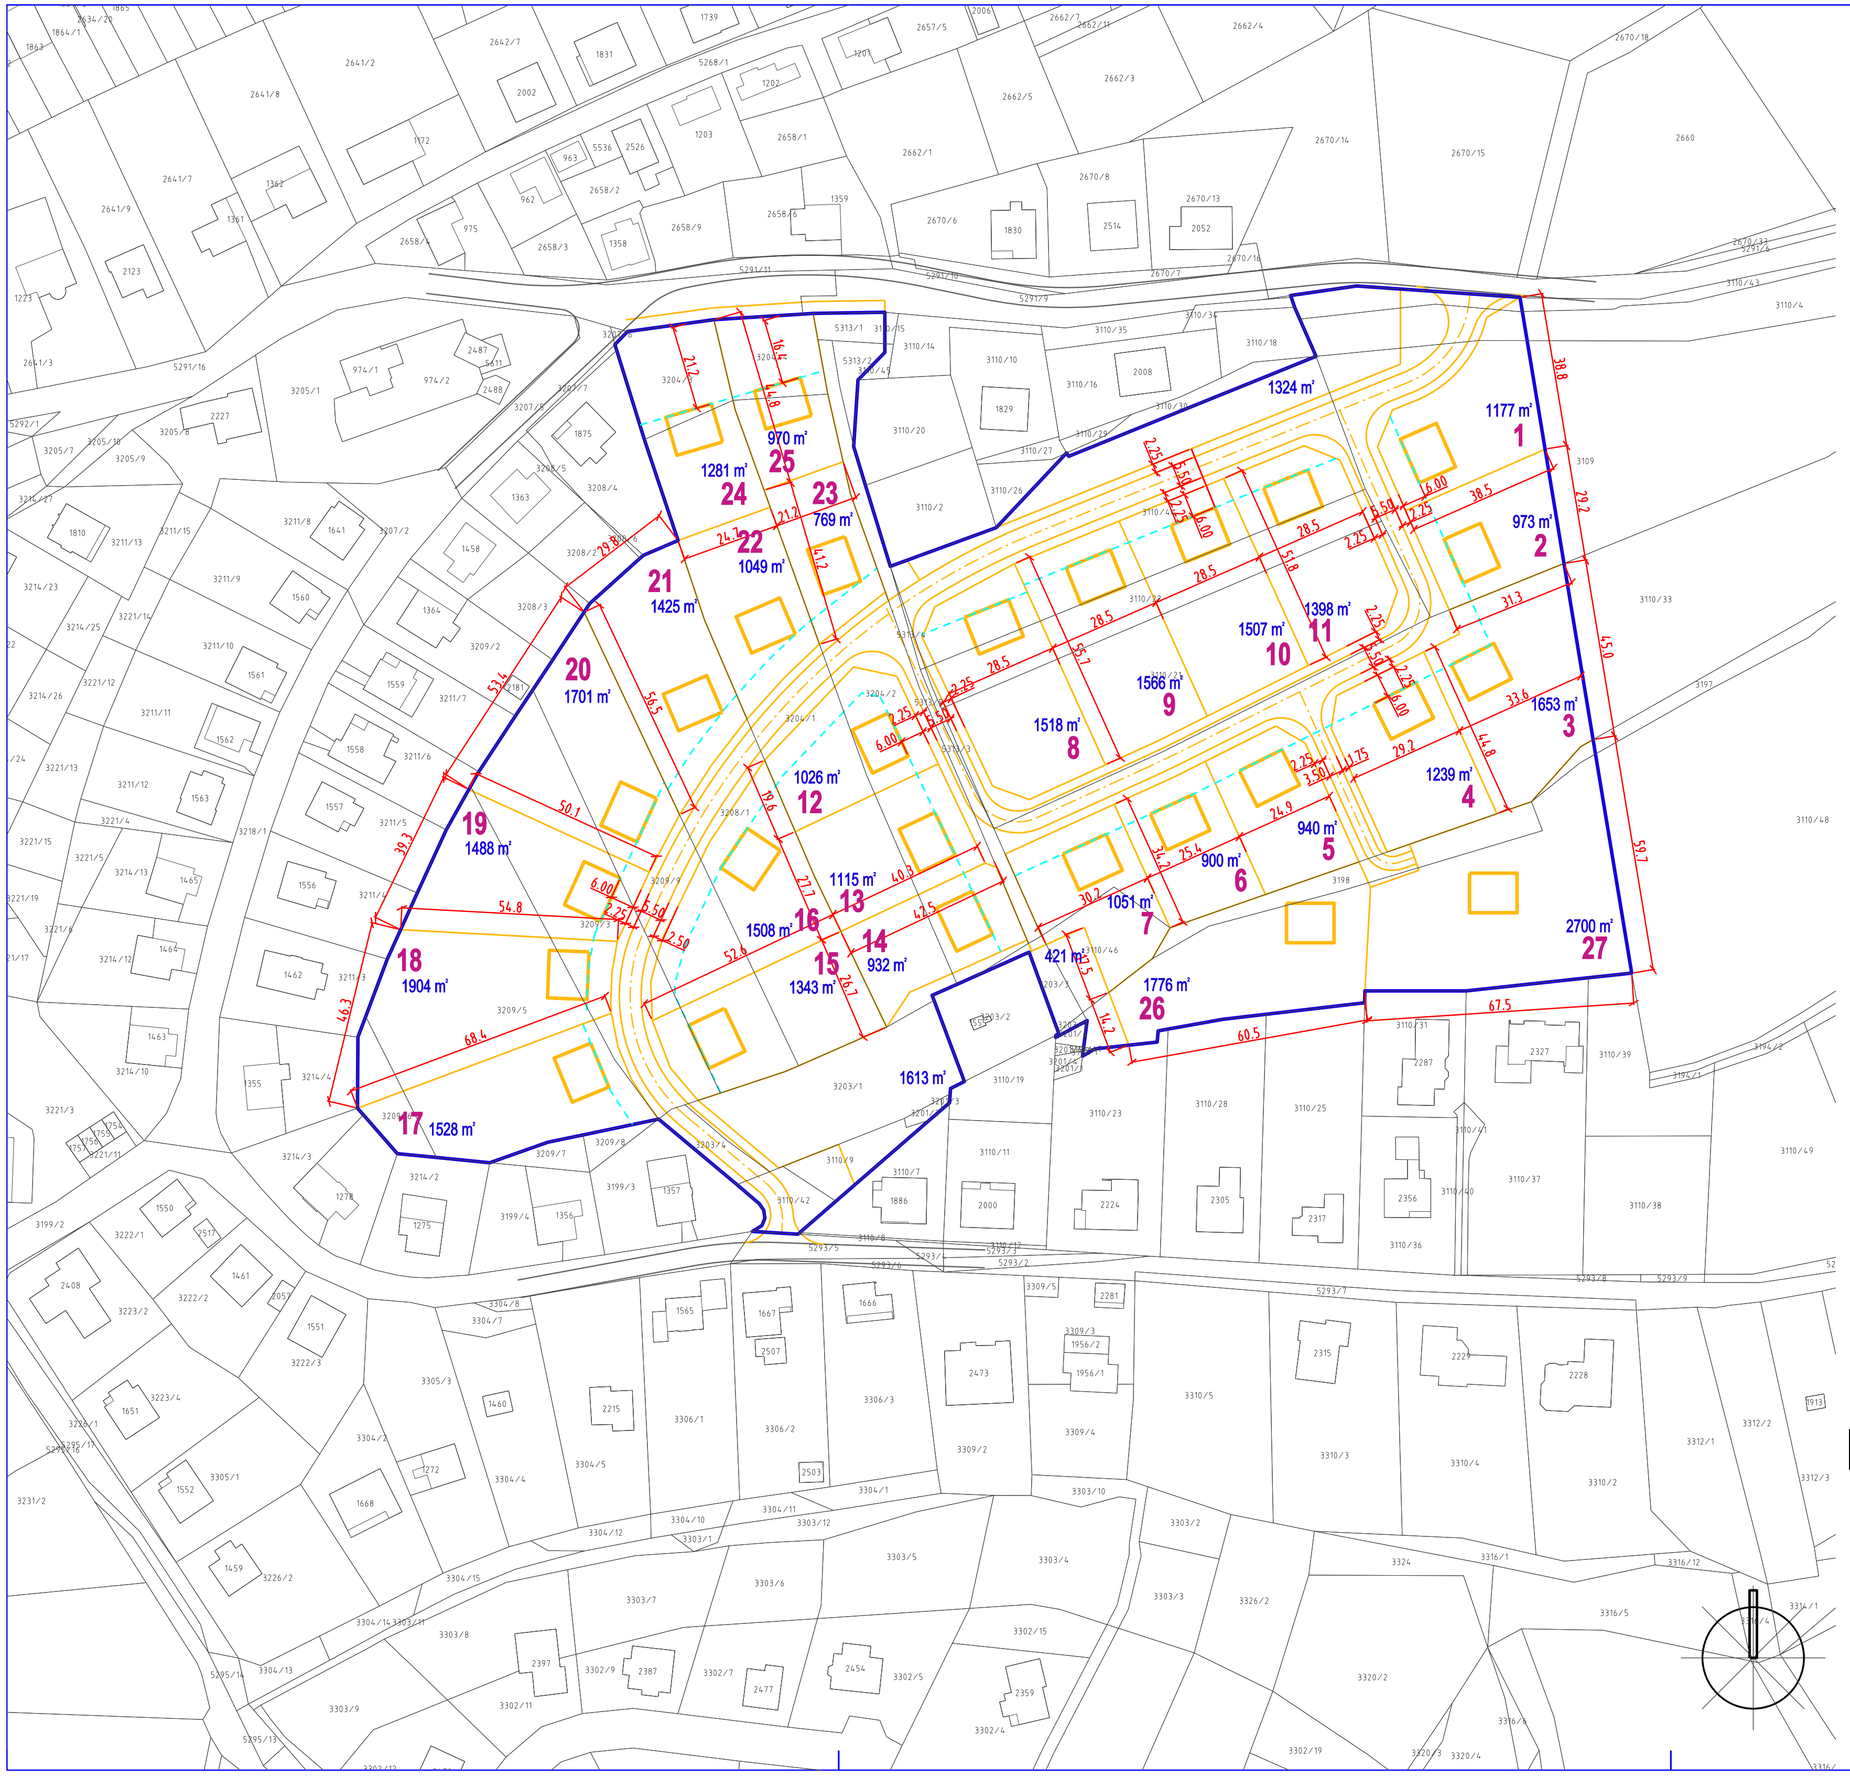

STAVEBNÍ ČÁRA

Ing. arch. Vladimír Dujka, Kamenná 3858, Zlín 760 01			
Pořizovatel: Městský úřad Vizovice, odbor stavebního úřadu			Zak.č.: 10/14/OST
Obec: Vizovice	Okres: Zlín	Kraj: Zlínský	Arch.č.: 590/14
Akce: ÚZEMNÍ STUDIE VIZOVICE LOKALITA BI 28			Formát: 8 A4
			Stupeň: ÚZEMNÍ STUDIE
			Datum: 06/2014
			Měřítko: 1:1 000
Obsah: VYTYČOVACÍ SCHÉMA ZÁSTAVBY			č.v.: 5