


ÚZEMNÍ PLÁN BŘEZOVÁ

ÚPLNÉ ZNĚNÍ PO ZMĚNĚ Č.2

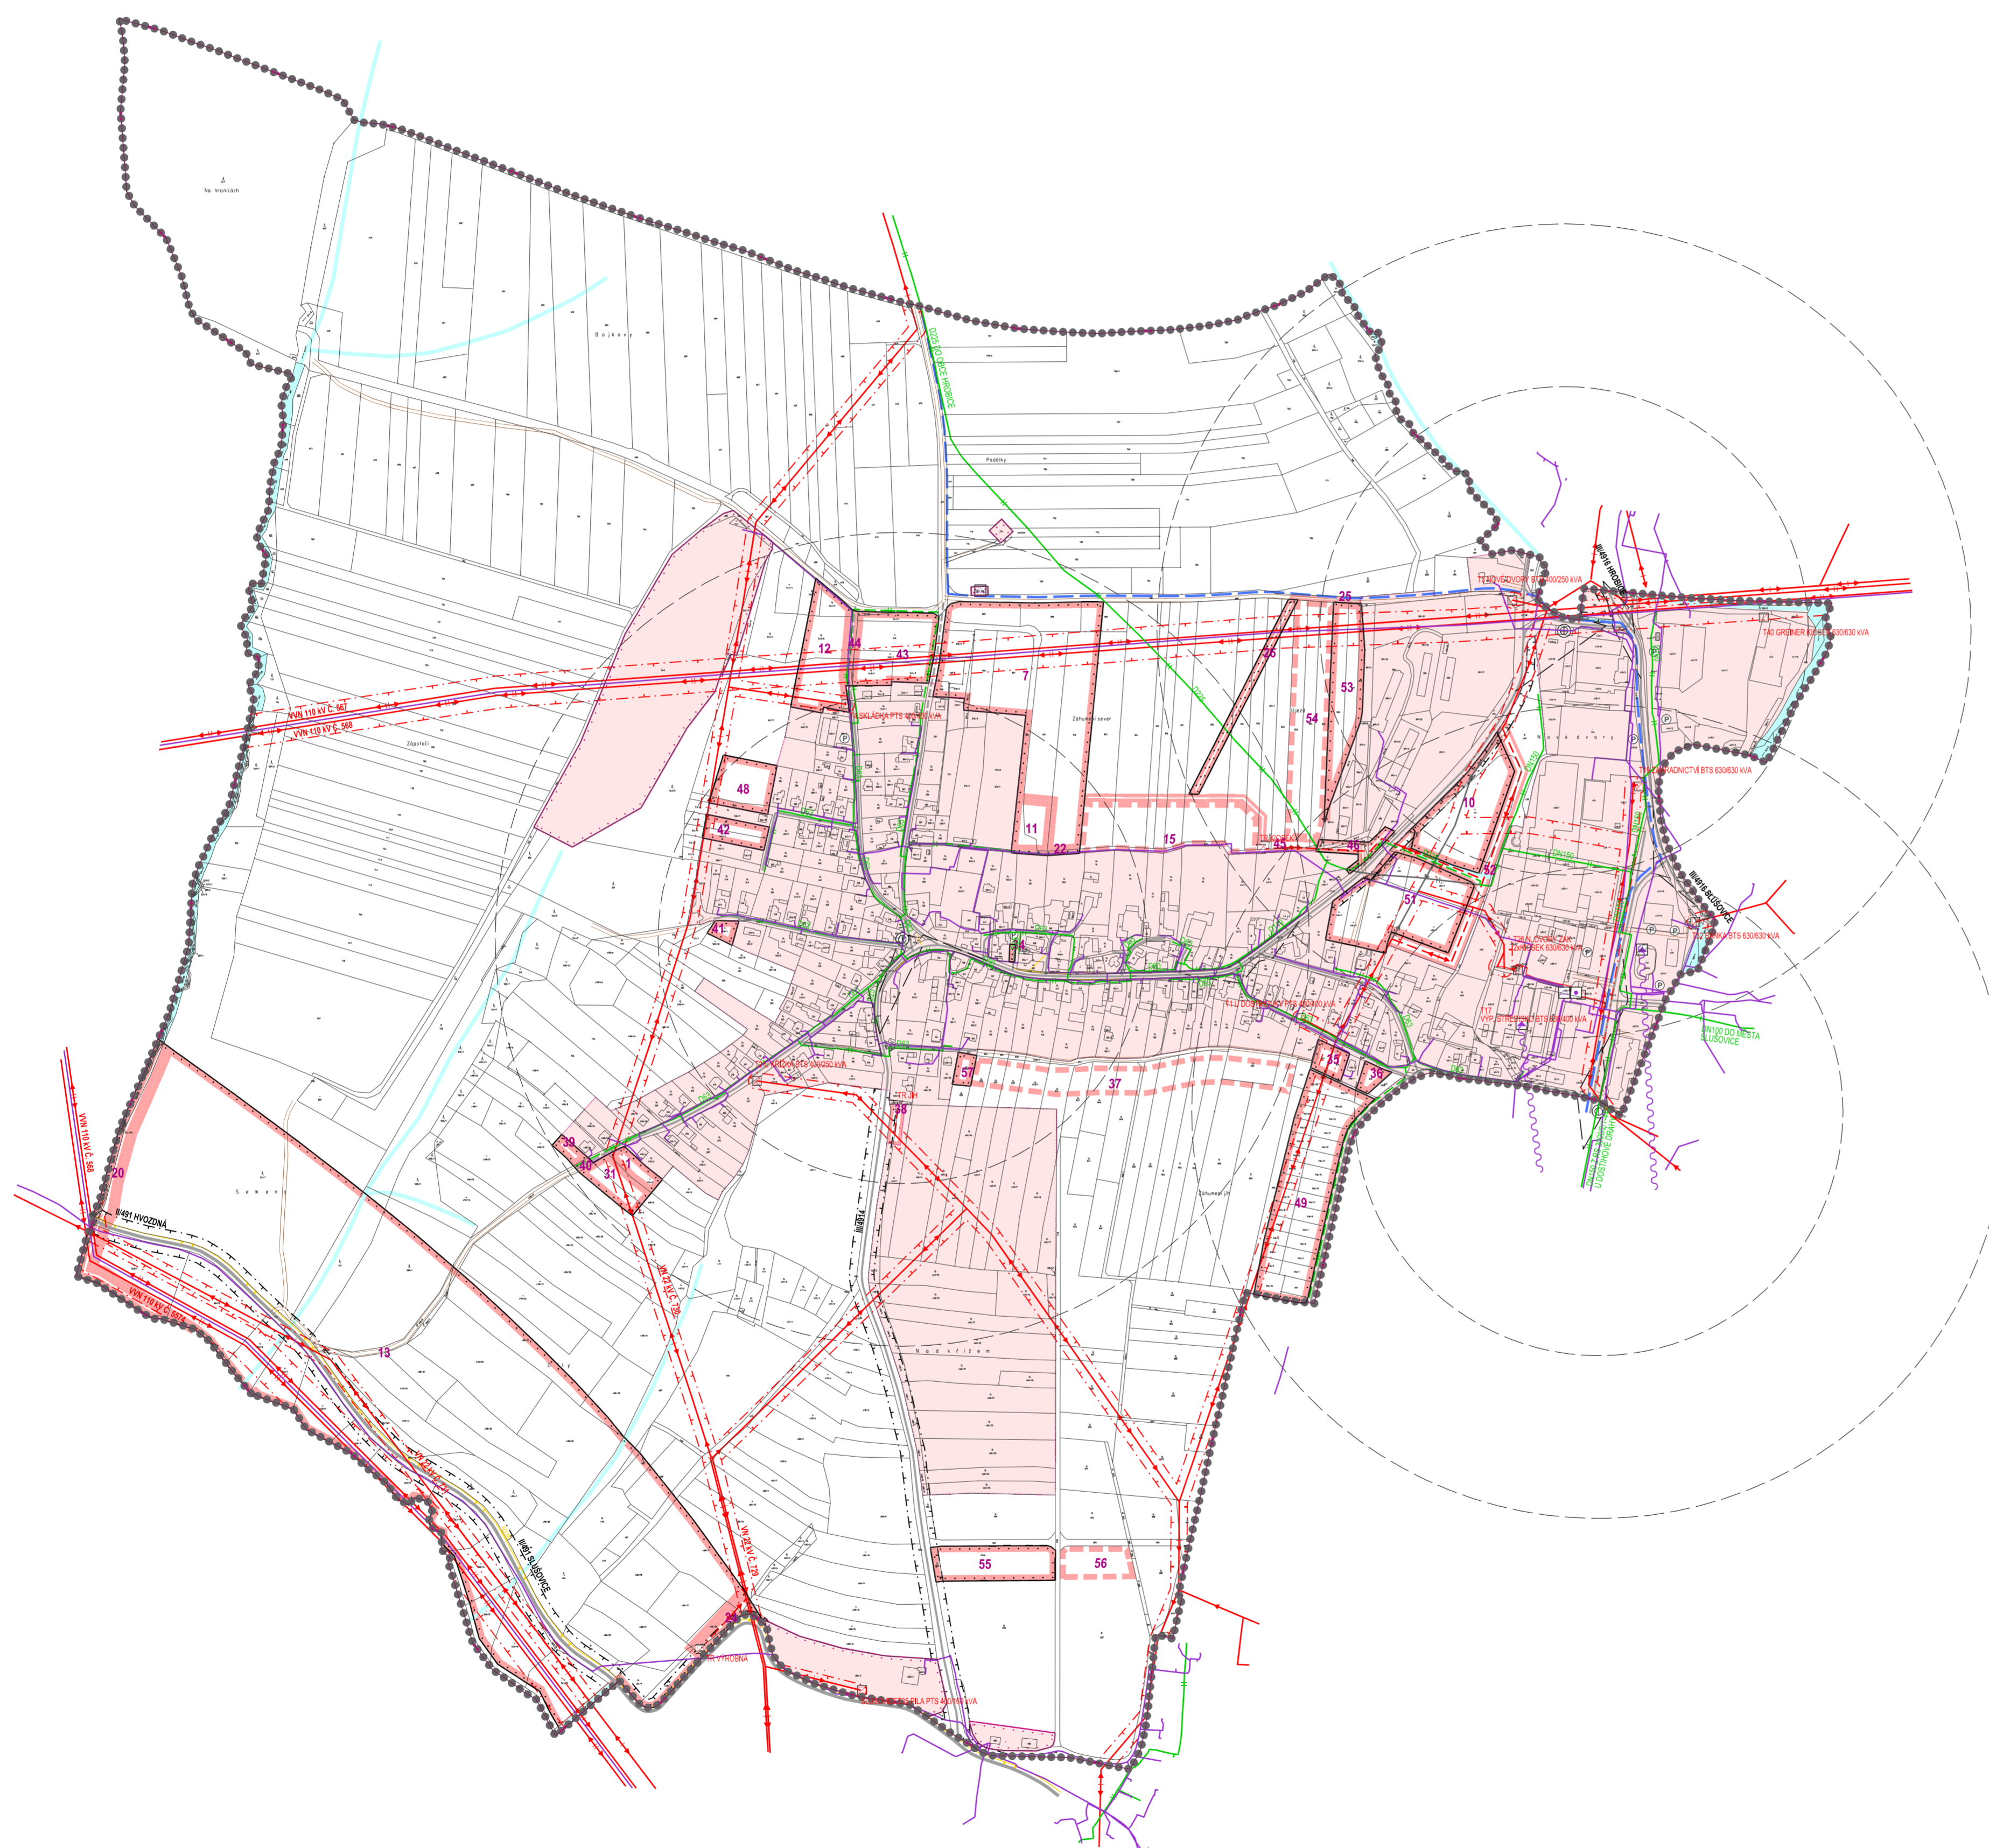

STABILIZOVANÉ PLOCHY	NÁVRHOVÉ PLOCHY	PLOCHY ÚZEMNÍCH REZERV	
.....			HRANICE ŘEŠENÉHO ÚZEMÍ
-----			HRANICE KATASTRÁLNÍHO ÚZEMÍ
-----			HRANICE ZASTAVĚNÉHO ÚZEMÍ K 30.9.2020
			STABILIZOVANÉ PLOCHY
			PLOCHY ZMĚN
			PLOCHY ZMĚN
	1	37	ČÍSLA PLOCH S ROZDÍLNÝM ZPŮSOBEM VYUŽITÍ
			VODNÍ PLOCHY A TOKY
			SILNICE II. A III. TŘÍDY
			MÍSTNÍ KOMUNIKACE
			ÚČELOVÉ KOMUNIKACE
			CHODNÍKY, PĚŠÍ PROPOJENÍ
			CYKLOTRASY
			ZNAČENÉ TURISTICKÉ TRASY
			OCHRANNÉ PÁSMO SILNICE
			ROZHLEDOVÁ POLE KŘÍŽOVATEK
⊙			ZASTÁVKY AUTOBUSOVÉ PŘEPRAVY OSOB
Ⓟ			DOCHÁZKOVÉ VZDÁLENOSTI ZASTÁVEK HROMADNÉ DOPRAVY
			PARKOVIŠTĚ
			ELEKTRICKÉ VEDENÍ VN 110 kV
			ELEKTRICKÉ VEDENÍ VN 22 kV
			ELEKTRICKÉ VEDENÍ VN 22 kV NÁVRH KE ZRUŠENÍ
			KABEL ELEKTRICKÉHO VEDENÍ VN 22 kV
			ELEKTRICKÁ STANICE (TRAFOSTANICE)
			OCHRANNÉ PÁSMO ELEKTRICKÉHO VEDENÍ VN 110 kV A VN 22 kV
			STL PLYNOVOD
			STL PLYNOVOD NÁVRH KE ZRUŠENÍ
			RR TRASA
			TELEKOMUNIKAČNÍ SÍŤ
			RÁDIOVÁ STANICE NA RR TRASE
			ZÁKLADNOVÁ STANICE
			HOST - ŘÍDÍCÍ ÚSTŘEDNA

PŘÍLOHA Č.4

ING. ARCH. J. ŠIMORDOVÁ, POD VODOJEMEM 4500, ZLÍN	
Projizvatel: Městský úřad Vizovice, odbor stavebního úřadu	Zak.č.:
Obec: Brezová	Kraj: Zlínský
Akce: ÚZEMNÍ PLÁN BŘEZOVÁ	Formát: 8 A4
	Stupeň: ÚZEMNÍ PLÁN
	Datum: 03/2022
	Měřítko: 1:5 000
Obsah: DOPRAVA, ENERGETIKA, SPOJE	Č.v.: B.II.5

