



ÚZEMNÍ PLÁN UBLO

ÚPLNÉ ZNĚNÍ PO ZMĚNĚ Č. 1

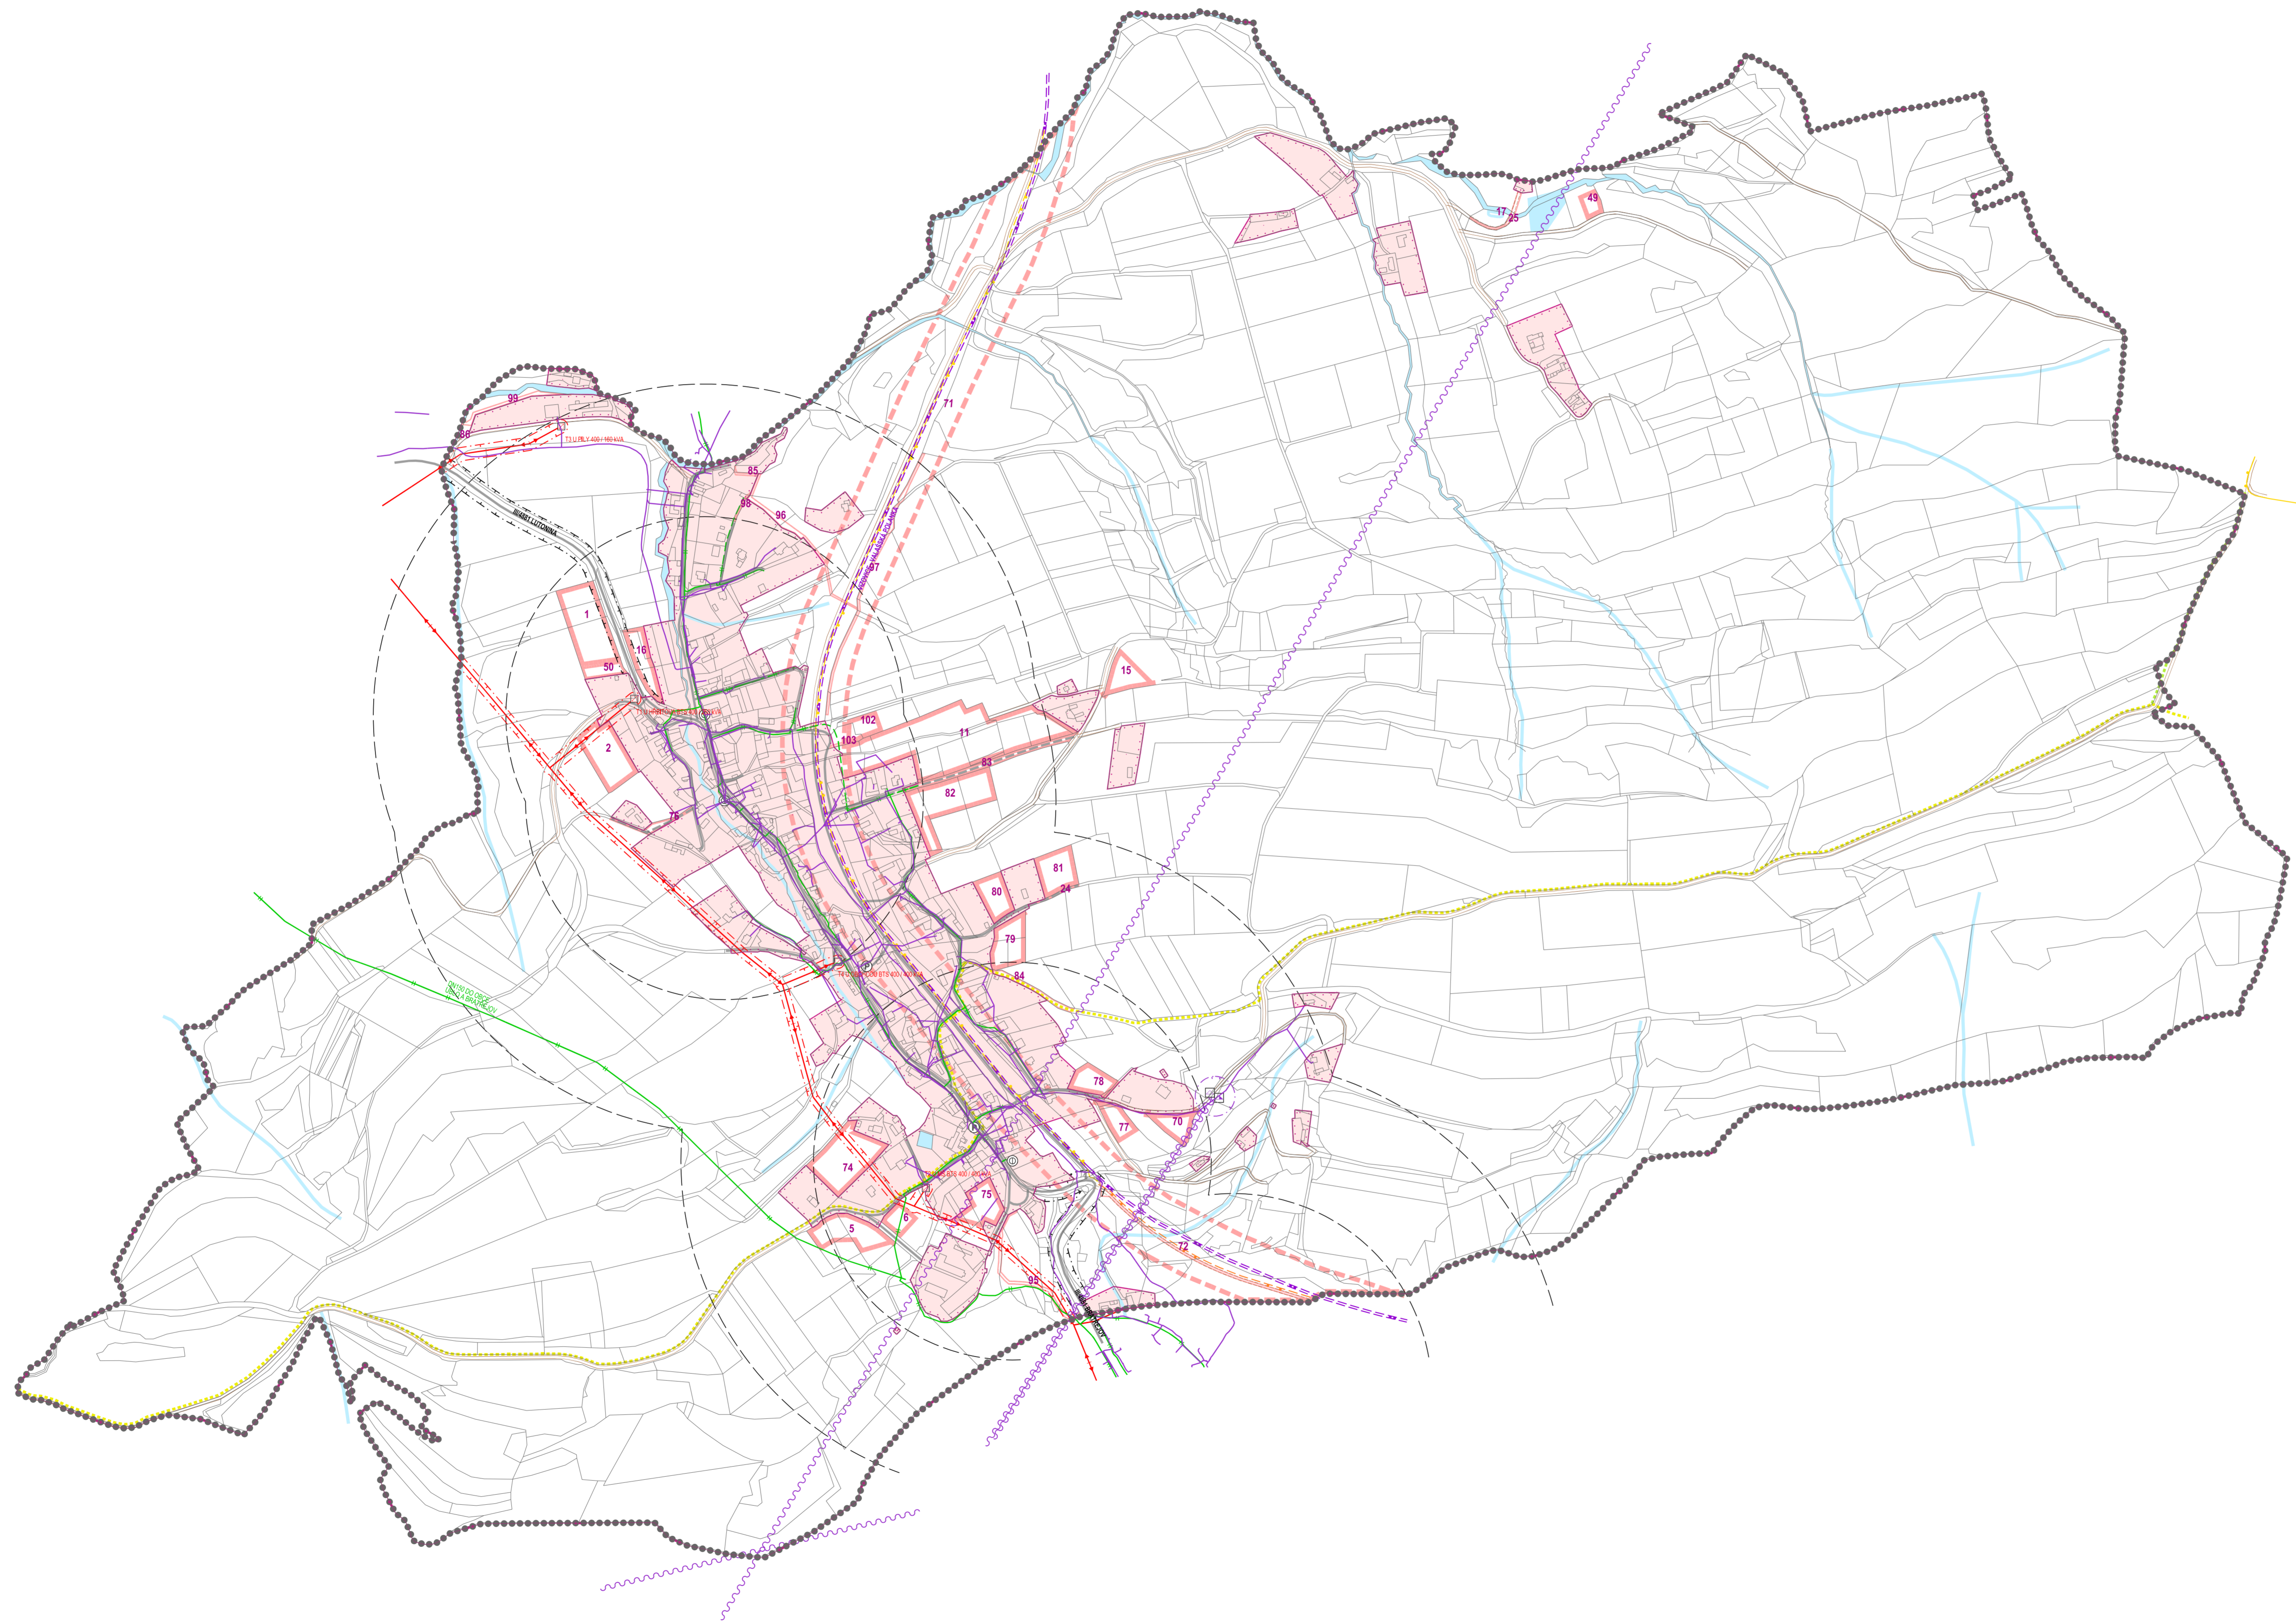

STAV	NÁVRH	ÚZEMNÍ REZERVY	
.....			HRANICE ŘEŠENÉHO ÚZEMÍ
-----			HRANICE KATASTRÁLNÍHO ÚZEMÍ
-----			HRANICE ZASTAVĚNÉHO ÚZEMÍ K 25.1.2021
			STABILIZOVANÉ ÚZEMÍ
			PLOCHY ZMĚN
			PLOCHY ÚZEMNÍCH REZERV
			VODNÍ TOKY A PLOCHY
	1	71	ČÍSLA PLOCH S ROZDÍLNÝM ZPŮSOBEM VYUŽITÍ
			SILNICE III. TŘÍDY
			MÍSTNÍ KOMUNIKACE
			ÚČELOVÉ KOMUNIKACE
			ŽELEZNIČNÍ TRÁŤ
			CYKLOTRASY
			CYKLOSTEZKY
			ZNAČENÉ TURISTICKÉ TRASY
			OCHRANNÉ PÁSMO SILNICE
⊙			ZASTÁVKY HROMADNÉ PŘEPRAVY OSOB
⊙			DOCHÁZKOVÉ VZDÁLENOSTI ZASTÁVEK HROMADNÉ DOPRAVY
Ⓟ			PARKOVIŠTĚ
			ELEKTRICKÉ VEDENÍ VN 22 KV
			ELEKTRICKÁ STANICE (TRAFOSTANICE)
			OCHRANNÉ PÁSMO ELEKTRICKÉHO VEDENÍ VN 22 KV
			STL PLYNOVOD
			RR TRASA
			TELEKOMUNIKAČNÍ KABELY
			TELEVIZNÍ VYSÍLAČ
			ZÁKLADNOVÁ STANICE
			OCHRANNÉ PÁSMO TELEVIZNÍHO VYSÍLAČE

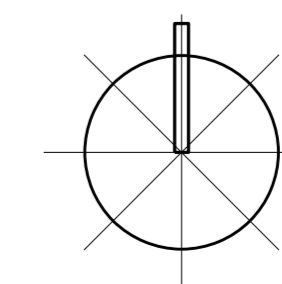

ÚZEMNÍ PLÁN UBLO - ÚPLNÉ ZMĚNÍ PO ZMĚNĚ Č. 1			
POŘIZOVATEL: MĚSTSKÝ ÚŘAD VIZOVICE, ODBOR STAVEBNÍ ÚŘAD			
ZPRACOVATEL ÚP: ING. ARCH. OTA KUNETKOVÁ		ODBOR AUTOMATIZOVANÉ RAZITVA:	
PLÁNÍ PROJEKTANT: ING. ARCH. JAROSLAV KUNETEK			
VEDOUCÍ PROJEKTANT SPECIÁLISTA - ENERGETIKA: ROBERT KOVÁŘ			
VEDOUCÍ PROJEKTANT SPECIÁLISTA - DOPRAVA: ING. RUDOLF GREGAR			
VEDOUCÍ PROJEKTANT SPECIÁLISTA - VODNÍ HOSPODÁŘSTVÍ: ING. RADEK MACHALA			
DOKUMENTAČNÍ PRACOVNÍK: VOJTĚCH EICHLER			
OBSAH: DOPRAVNÍ INFRASTRUKTURA, ENERGETIKA, TELEKOMUNIKACE			
DATUM ZPRACOVÁNÍ:	ČÍSLO ZÁKAZY:	MĚŘKOVNÍ:	ČÍSLO VÝKRESU: P4 1-5
07/2021	02-06-19	1:5 000	